




POHLED SEVERNÍ

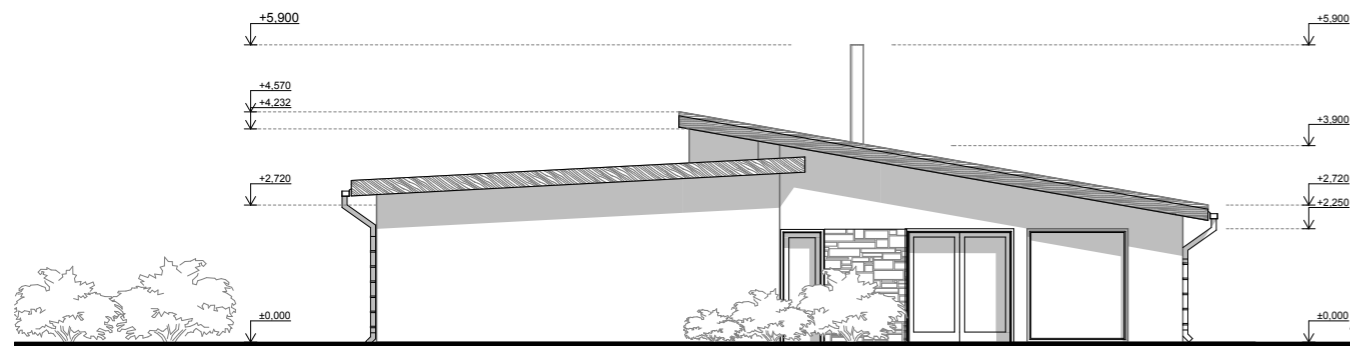

POHLED ZÁPADNÍ

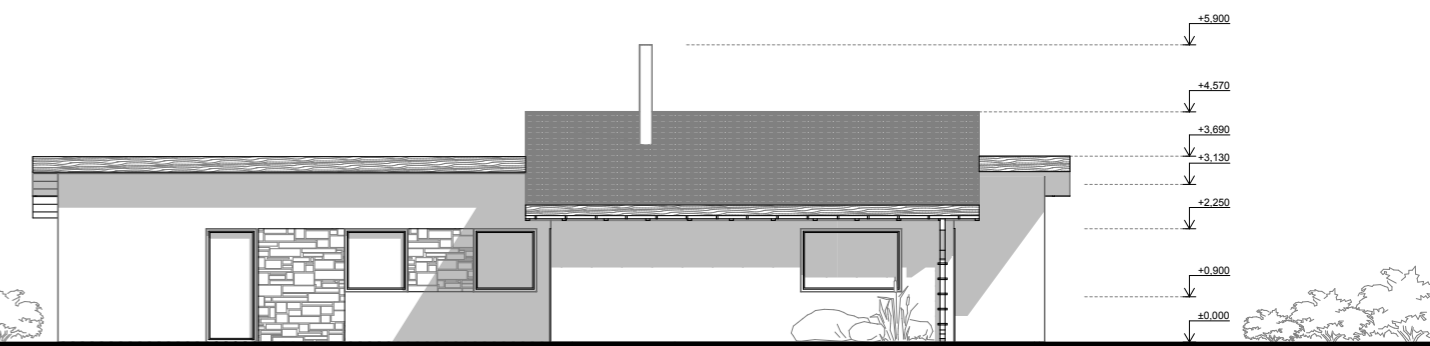

POHLED JÍŽNÍ

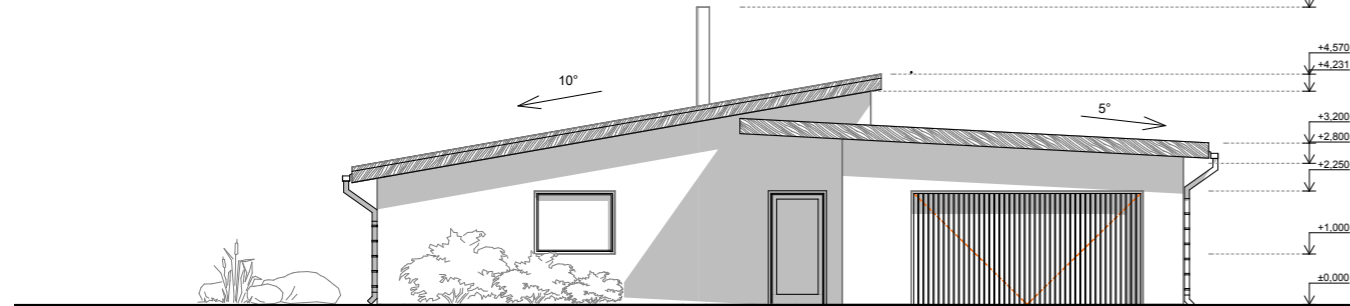

POHLED VÝCHODNÍ

